




**6.2.2** PLAN DES SERVITUDES D'UTILITÉ PUBLIQUE

PLU prescrit par DCM du 9 juillet 2015  
 PLU arrêté par DCM du 15 février 2018  
 PLU approuvé par DCM du 20 décembre 2018  
 Vu pour être annexé à la délibération du Conseil Municipal

Le Maire  
 Gilles BATAILL

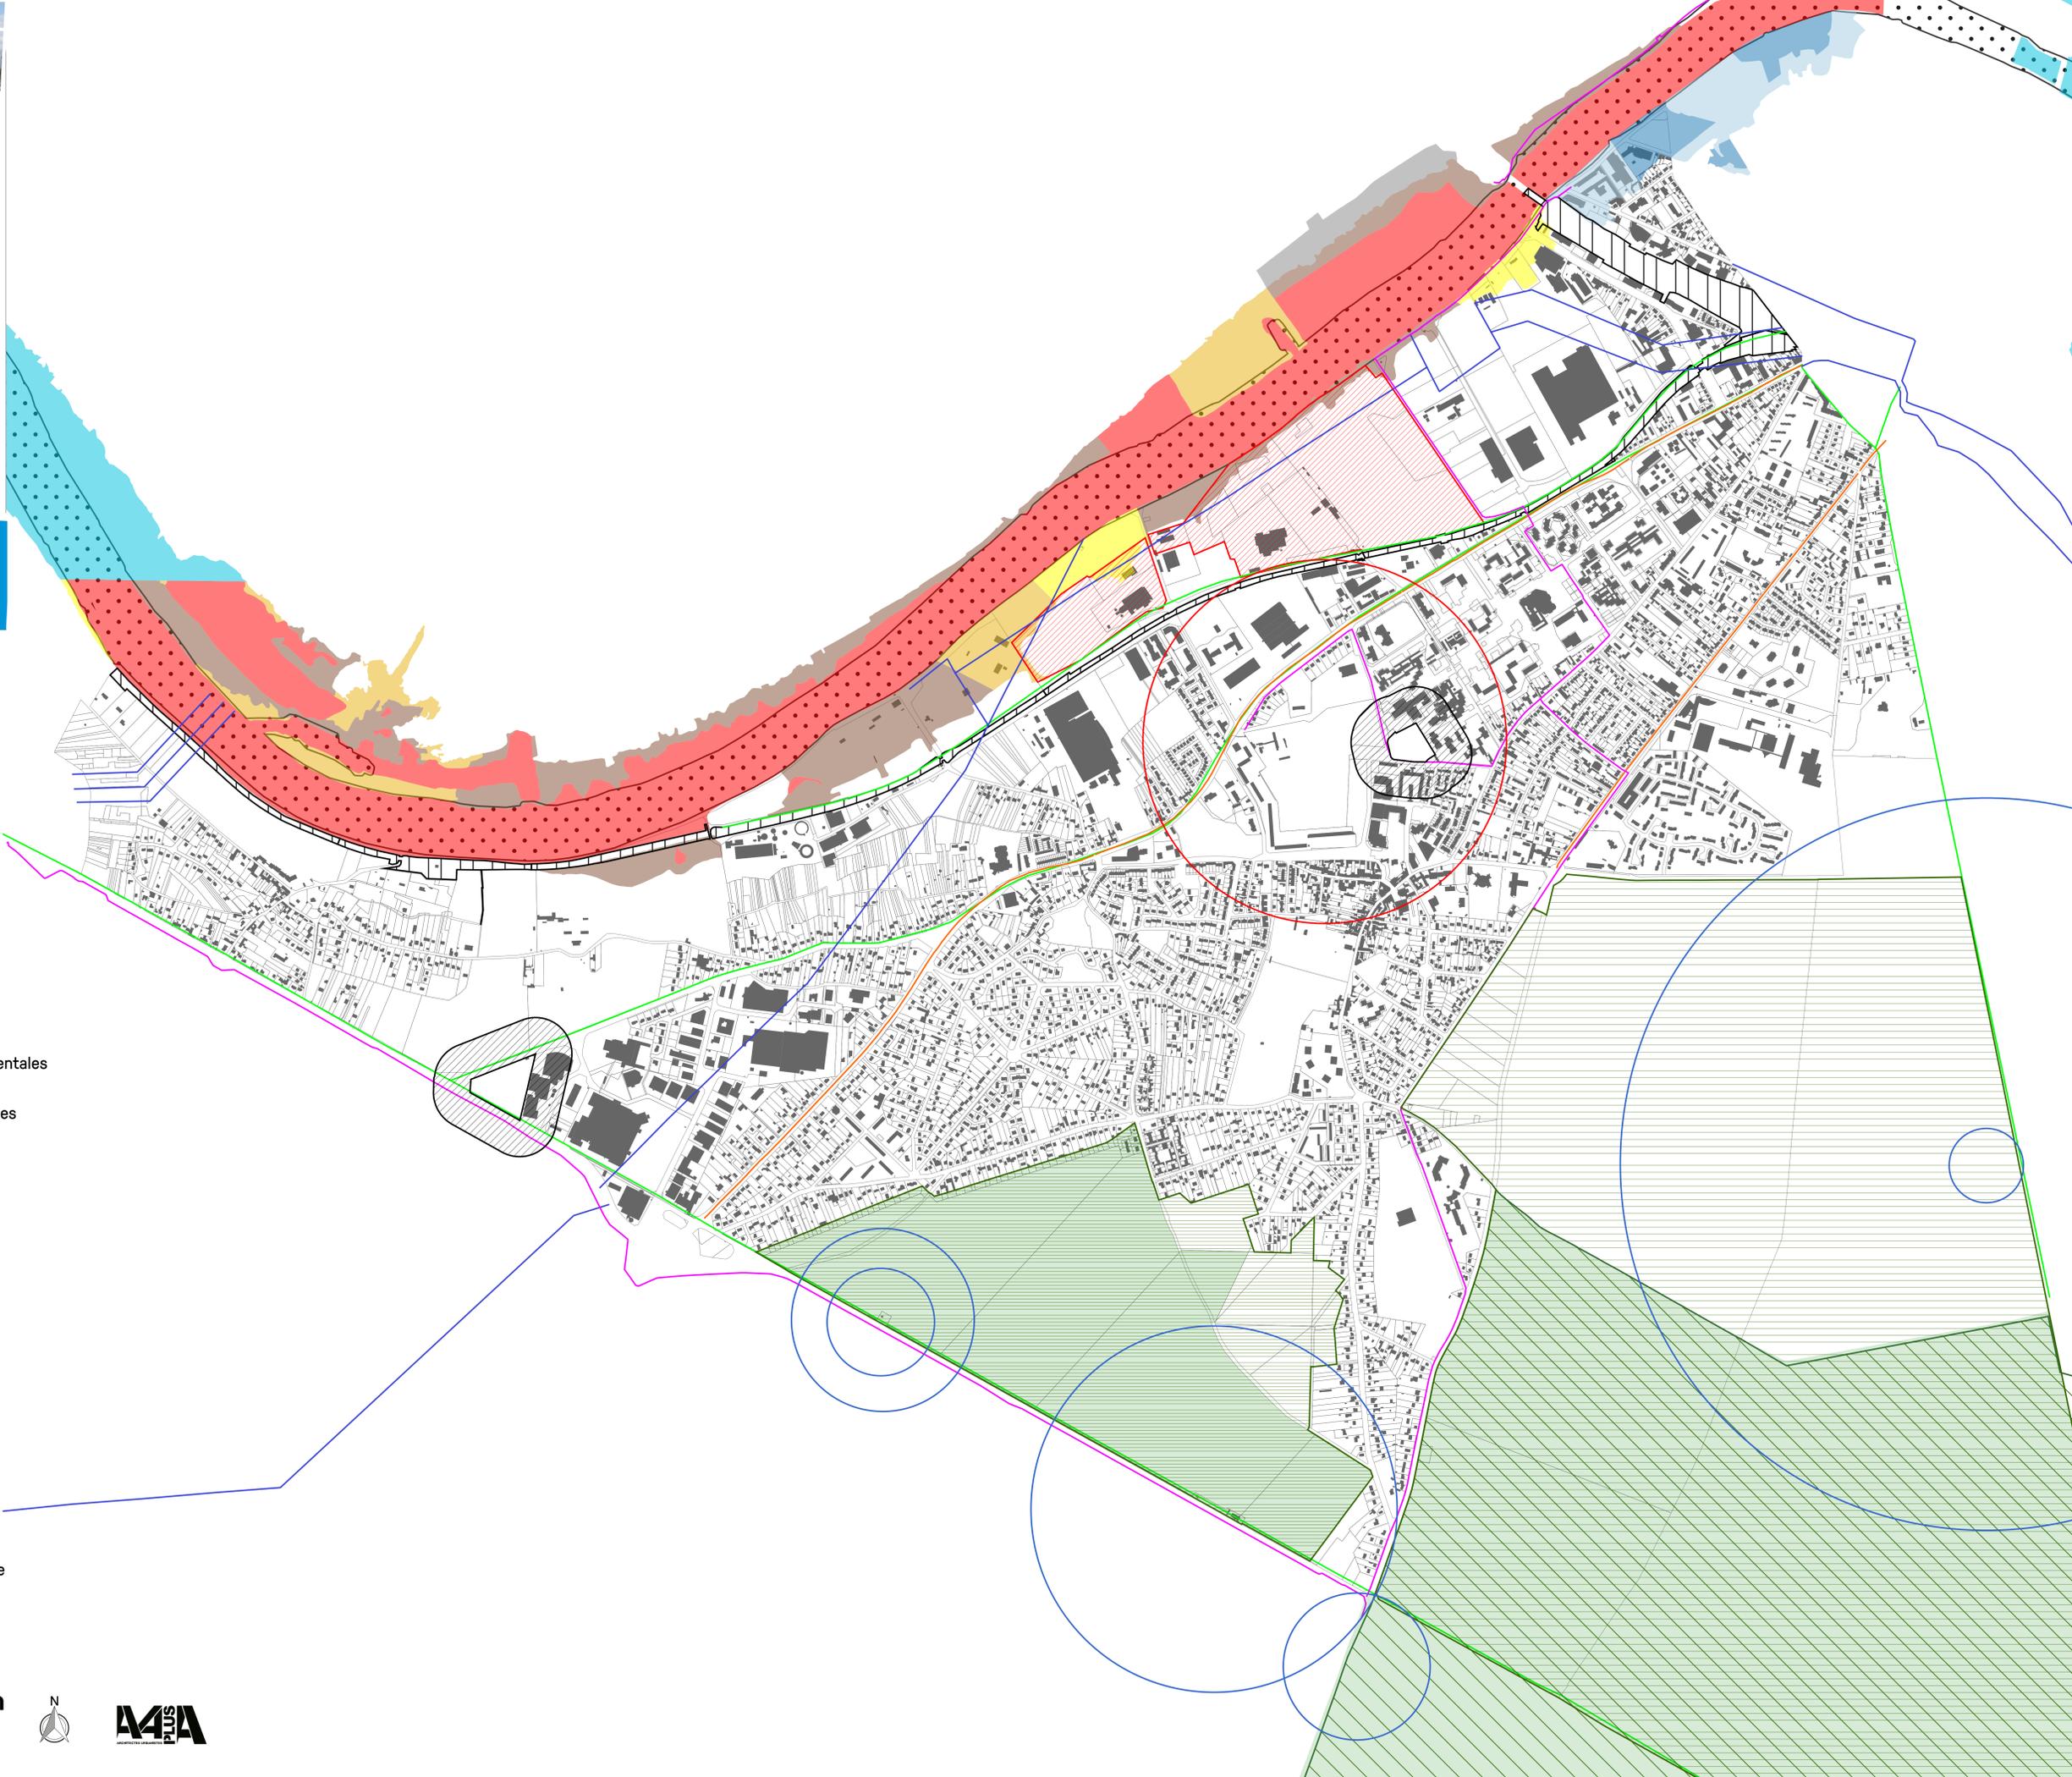

**AC1** Périmètre de protection des monuments historiques

**AS1** Périmètre de captage des eaux

**INT1** Voisinage des cimetières

**A7** Protection de la forêt

**AC2** Protection des sites et des monuments naturels

**A1** Servitude relative à la protection de la forêt domaniale de Fontainebleau

**I3** Canalisation de gaz

**I4** Canalisations électriques

**EL7** Alignement des voies nationales, départementales et communales

**PT3** Réseau de télécommunications téléphoniques

**T1** servitudes relatives aux chemins de fer

**PM1 Plan de prévention des risques d'inondation :**

Zone rouge

Zone jaune clair

Zone jaune foncé

Zone marron

Zone bleu clair

Zone bleu foncé

Zone grise

PPRI Seine Aval Thomery

**EL3** Servitude de halage et de marche-pied

**PM2** installation classée et sites constituant une menace pour la sécurité et la salubrité publique